


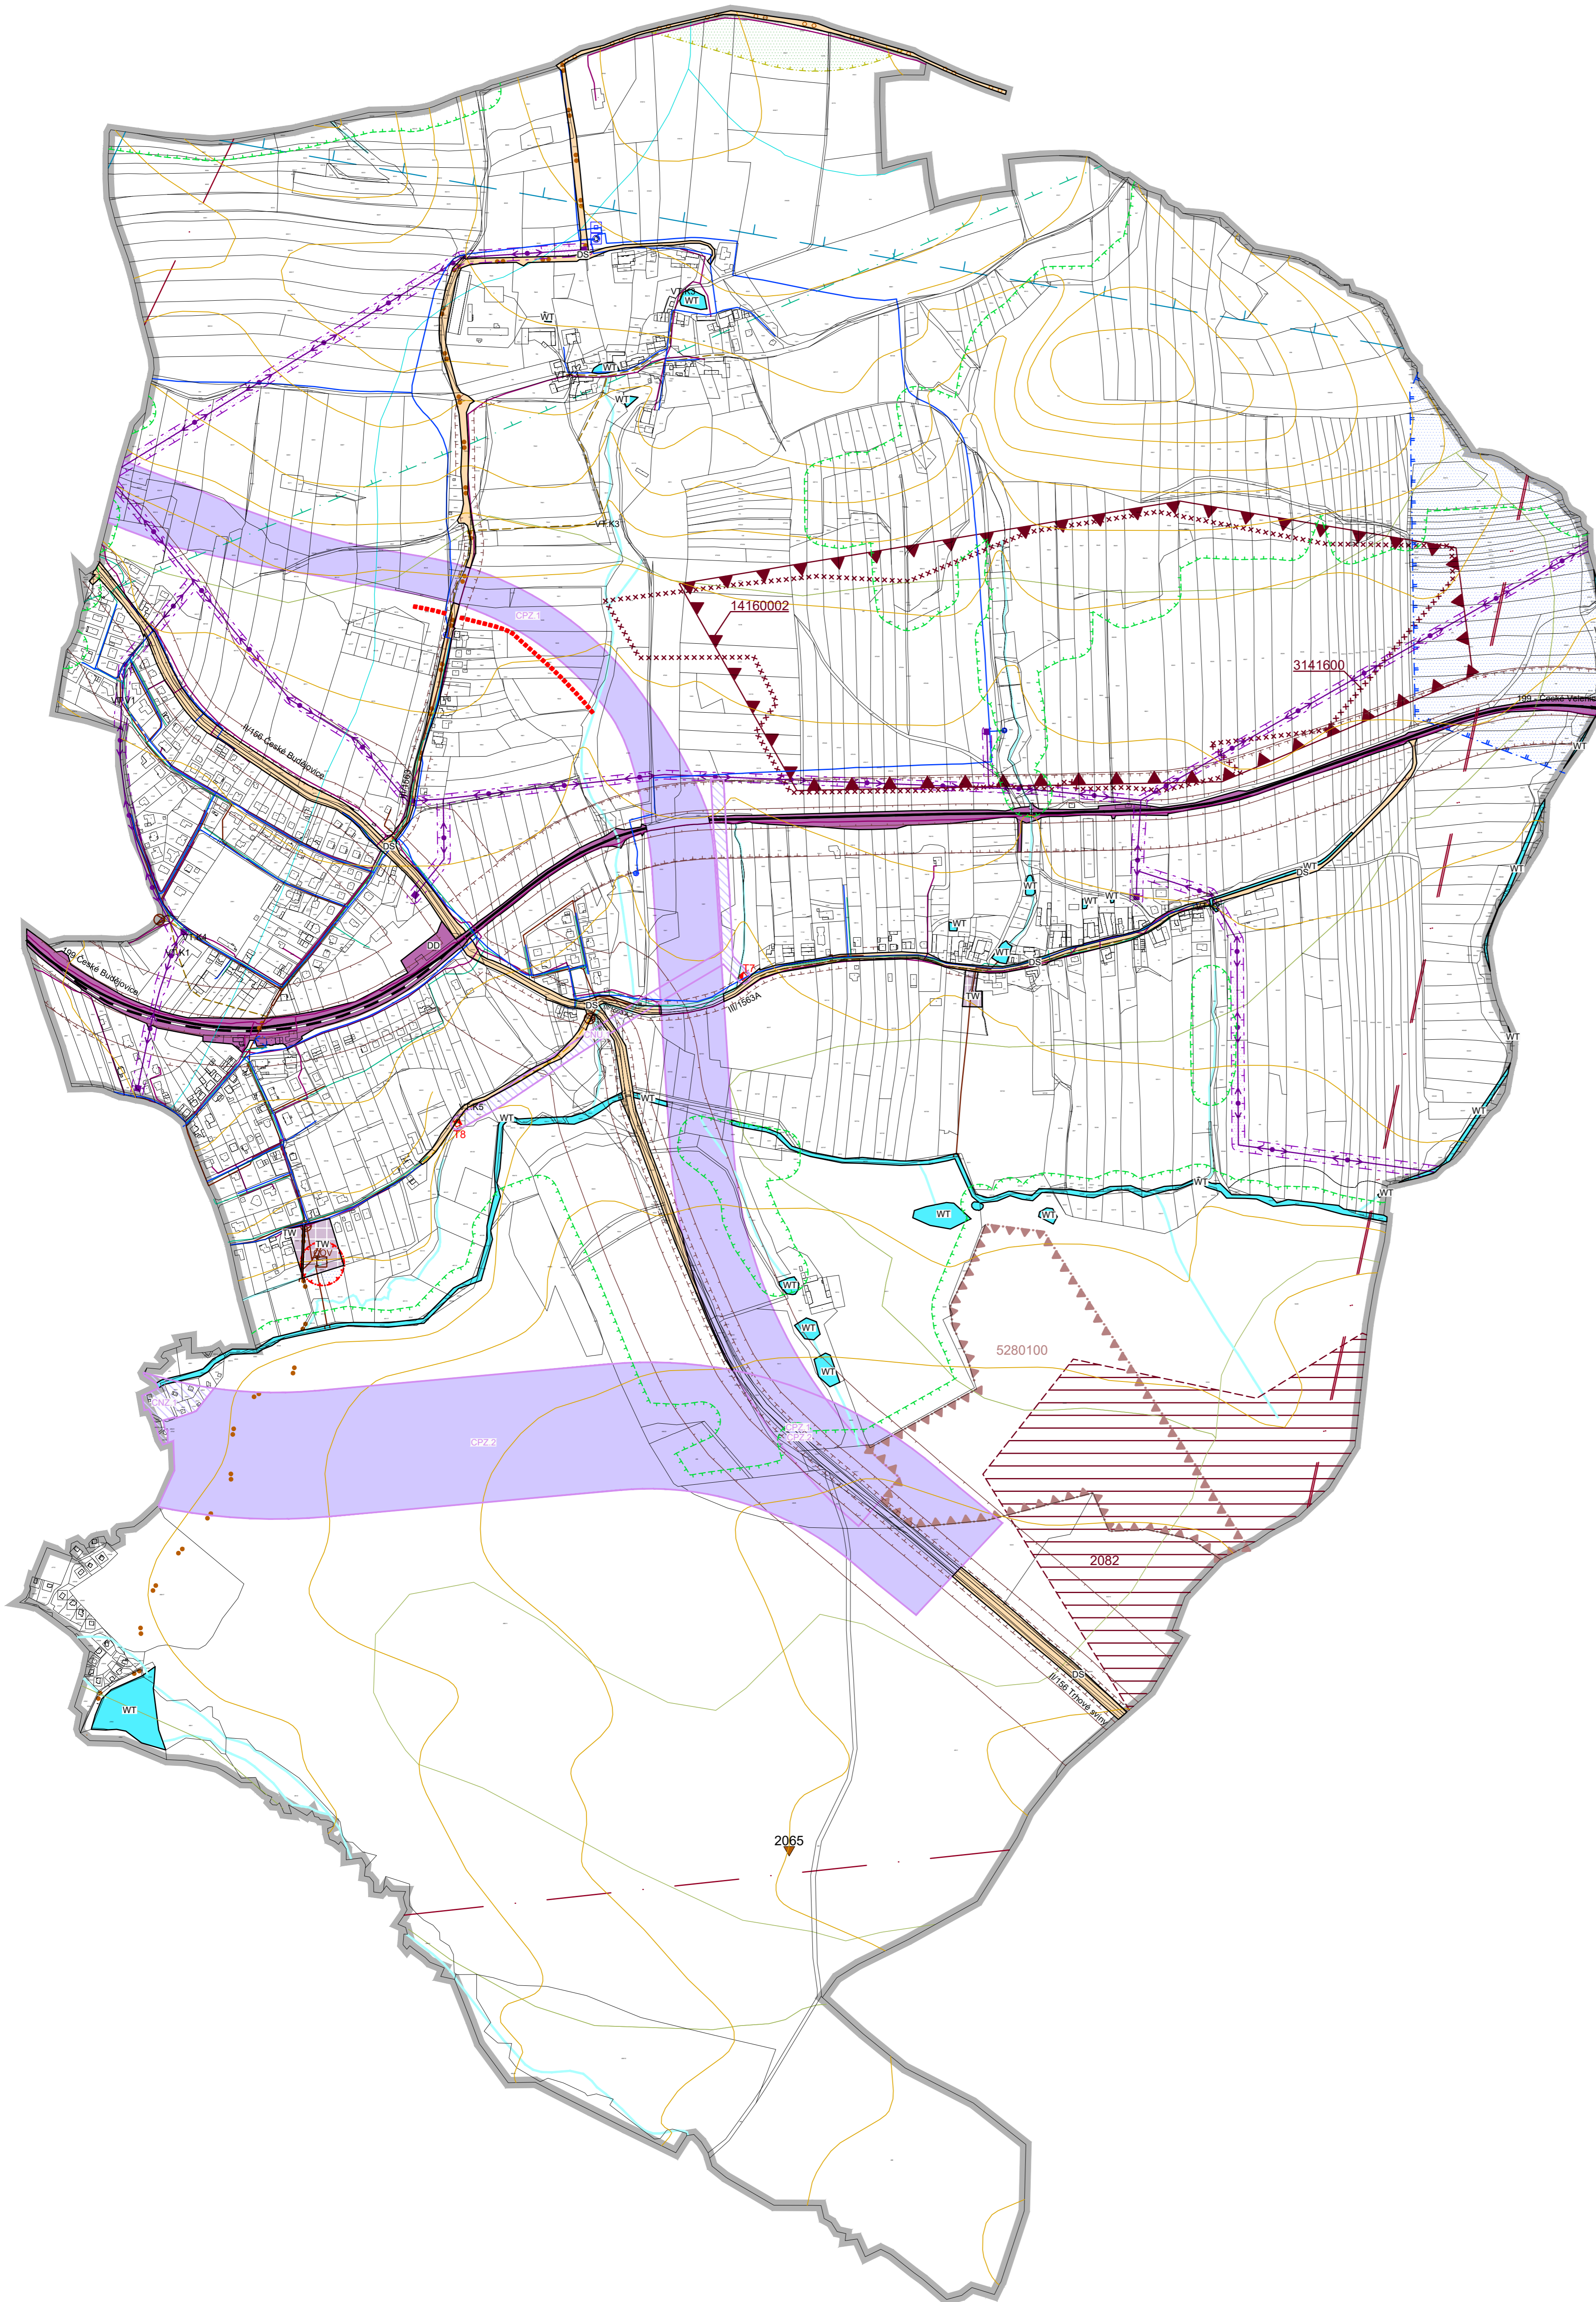

Úplné znění po Změně č. 3 ÚP Nová Ves

HLAVNÍ VÝKRES
KONCEPCE VEŘEJNÉ INFRASTRUKTURY



LEGENDA: VYMEZUJÍCÍ HRANICE

- REŠENÉ ÚZEMÍ
- HRANICE KATASTRÁLNÍHO ÚZEMÍ

INFORMATIVNÍ ÚDAJE

- VRSTEVNICE
- BIOCHORY
- HRANICE HYDROLOGICKÉHO ČLENĚNÍ

NÁVRH TECHNICKÉ INFRASTRUKTURY

- VTVH VODOVOD - návrh
- VTK+ KANALIZACE JEDNOTNÁ - návrh
- VTK5 KANALIZAČNÍ VÝTLAK
- VTK2 KANALIZACE SPLAŠKOVÁ - návrh
- T7 TRAFOSTANICE - návrh

TECHNICKÁ INFRASTRUKTURA

ENERGETICKÉ ŘEŠENÍ

- EL. VEDENÍ VN 22 kV
- TRAFOSTANICE

ZÁSOBOVÁNÍ PLYNEM

- STŘEDOTLAKÝ PLYNOVOD

SPOJE A INFORMATIKA

- RADIORELEOVÁ TRASA
- TELEKOMUNIKAČNÍ KABEL

VODOHOSPODÁŘSKÉ ŘEŠENÍ

- VODOVOD
- VODOJEM
- VODNÍ ZDROJE VČETNĚ OP I. STUPNĚ
- ČERPAČÍ STANICE VODY
- KANALIZACE JEDNOTNÁ
- ČIŠTÍRNA ODPADNÍCH VOD
- ČERPAČÍ STANICE KANALIZACE
- OTEVŘENÁ VODOTEČ

LIMITY VYUŽITÍ ÚZEMÍ

- OCHRANNÉ PÁSMO SILNICE A DRÁHY
- OP NADZEMNÍHO KOMUNIKAČNÍHO VEDENÍ ČR - MINISTERSTVA OBRANY
- OCHRANNÉ PÁSMO JIHOČESKÉHO LETIŠTĚ ČESKÉ BUDĚJOVICE
- VZDÁLENOST 30 m OD OKRAJE LESA
- 14160002 OCHRANĚNÉ LOŽISKOVÉ ÚZEMÍ
- 3141600 VÝHRADNÍ LOŽISKO NEROSTNÝCH SUROVIN
- 2082 PODDOLOVANÉ ÚZEMÍ
- 5280100 LOŽISKO NEVYHRADĚNÉHO NEROSTU, STAVEBNÍHO PISKU
- 2065 PODDOLOVANÉ ÚZEMÍ - HALDY A PROPADLINY
- OCHRANNÉ PÁSMO ZDROJE I. STUPNĚ
- OCHRANNÉ PÁSMO ZDROJE II. STUPNĚ
- MAXIMÁLNÍ HRANICE NEGATIVNÍHO VLIVU PROSTŘEDÍ ČOV
- OCHRANNÉ PÁSMO ELEKTRICKÉHO VEDENÍ
- OCHRANNÉ PÁSMO PRODUKTOVODU

DOPRAVNÍ INFRASTRUKTURA

- ZELEZNIČNÍ TRÁT
- PROTIHLUKOVÁ ZĚď - návrh
- HLUKOVÁ ISOFONA $L_{eq,50}$ dB PRO POHLITVÝ TERÉN
- HLUKOVÁ ISOFONA $L_{eq,60}$ dB PRO POHLITVÝ TERÉN
- CYKLOTURISTICKÉ TRASY
- TURISTICKÉ TRASY

PLOCHY S ROZDÍLNÝM ZPŮSOBEM VYUŽITÍ

- | STABILIZOVANÉ PLOCHY | PLOCHY S ROZDÍLNÝM ZPŮSOBEM VYUŽITÍ |
|----------------------|-------------------------------------|
| DS | DOPRAVA SILNIČNÍ |
| DD | DOPRAVA DRÁŽNÍ |
| WT | VODNÍ A VODNÍCH TOKŮ |
| TW | VODNÍ HOSPODÁŘSTVÍ |

- KORIDOR NAD PLOCHAMI S ROZDÍLNÝM ZPŮSOBEM VYUŽITÍ
- CNZ Z NADRAŽENÉ DOKUMENTACE VYMEZENÝ ÚZEMNÍM PLÁNEM
- CPZ Z NADRAŽENÉ DOKUMENTACE

Úplné znění po Změně č. 3 ÚP Nová Ves	
HLAVNÍ VÝKRES - KONCEPCE VEŘEJNÉ INFRASTRUKTURY	
PROJEKTOVÝ ATELIÉR AD s.r.o. ING. ARCH. JAROSLAV DANĚK	RAZÍTKA A PODPISY:
HUSOVA 4, C. BUDĚJOVICE, 370 01, TEL. 387 312 513, 605 277 998 www.atelierad.cz, atelierad@atelierad.cz, IČ 25194771, DIČ CZ25194771	
ZPRACOVATEL: ING. ARCH. JAROSLAV DANĚK	
KRESLIL: ING. ARCH. DOMINIK DAŇEK	
ČÍSLO ZKÁZKY: 34_2023	ČÍSLO VÝKRESU: 3
DATUM: ZÁŘÍ 2024	ČÍSLO PÁŘE: 1
MĚŘITKO: 1:5 000	
ZÁZNAM O ÚČINNOSTI	
POŘADOVÉ ČÍSLO POSLEDNÍ ZMĚNY ÚP: 3	
DATUM NABYTÍ ÚČINNOSTI: 2.9.2024	
POŘIZOVATEL Obecní úřad Nová Ves Oprávněná úřední osoba pořizovatele Ing. arch. Jindřiška Kuptcová	SPRÁVNÍ ORGÁN, KTERÝ ZMĚNU ÚPD VYDAL: Zastupitelstvo obce Nová Ves
RAZÍTKO A PODPIS:	RAZÍTKO A PODPIS:

